


El espacio público es el lugar de las relaciones, la memoria y el recuerdo futuro; el lugar donde los ciudadanos deben disfrutar del espacio compartido. Numerosas intervenciones - no siempre afortunadas y con perspectiva parcial - en el ámbito de Los Jardiniillos, han provocado una distorsión en la identidad del parque - pensado a modo de salón de recepciones de los viajeros que llegaban en ferrocarril a Palencia - pero también un aislamiento del resto de la ciudad. Más que ser un ámbito de conexión, Los Jardiniillos era un parque frontera con múltiples impedimentos para ser atravesado por sus vecinos. Un espacio público que tenía reprimida su permeabilidad con el resto de la ciudad además de con las estaciones de tren o de autobús, ya que su acceso natural es atravesando el parque. El parque, como en tantas otras ciudades, fue abandonado en su mantenimiento convirtiéndose en un lugar inhóspito y peligroso al anochecer, jalonado de intervenciones parciales sin coherencia por lo que había que revertir esa situación.

**Estrategia de concatenación de plazas**

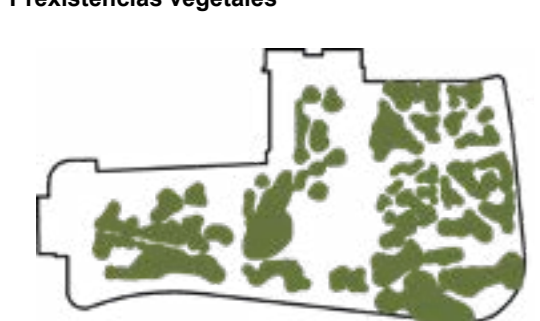

**DIRECTRICES ESTRATÉGICAS:**  
**SOSTENIBILIDAD SOCIAL.** El proyecto pretende la recuperación de la memoria del lugar. La Rehabilitación y Regeneración Urbana del Parque de los Jardiniillos pretende, ante todo, recuperar un punto de encuentro para sus vecinos y los visitantes: donde se hacen fiestas, comidas populares, bailes regionales, proyecciones de cine, teatro y todas aquellas actividades que puedan idearse en un espacio público. El parque como soporte o teatro de la vida.

**ECONOMÍA CIRCULAR.** La Utilización del granito, su tratamiento, así como su modelación en distintas piezas de mobiliario urbano ejerce una función aglutinante. Su disposición, en una canchero cercano ( a 80 km), ha permitido reducir las emisiones de Co2 por transporte; responsable de casi el 70% de las emisiones de gases de efecto invernadero. Recordemos que el granito es el material que alfombra las principales calles de Palencia, por lo que se refuerza la identidad de la rehabilitación con la ciudad.

**OPTIMIZACIÓN DEL AGUA.** Se han realizado políticas de redefinición de las redes de abastecimiento y saneamiento, así como de la red de riego, a fin de optimizar los recursos hídricos. Se suprimió el estanque por otro con un sistema de retorno y reciclado de aguas. No se han incluido nuevas especies vegetales. Todo el riego está controlado electrónicamente por un programador central que riega de noche. Se ha reducido el consumo de agua, para este concepto, en un 70%

**OPTIMIZACIÓN LUMÍNICA.** La iluminación, con Led , se integra en la plataforma CityTouch que contribuye a que las ciudades sean más eficientes y sostenibles. CityTouch proporciona información y control completos del alumbrado público del parque en un panel centralizado. De este modo, supervisamos y programamos de manera segura los puntos de luz, ajustándolos a los niveles de luz según se necesite de manera individualizada. Se ha conseguido ahorrar un 80% en concepto de energía lumínica.





**MANTEENIMIENTO ESPECIES:** Se han conservado el 100% de las especies arbóreas existentes lo que favorece la inclusión de "islas térmicas" que facilitan la reducción de la temperatura del parque en verano.

**INCREMENTE SUPERFICIES PERMEABLES,** en un 6% lo que facilita que dichas superficies mantengan un 90% de evotranspiración.

**SISTEMA DE REFRIGERACIÓN.** Mediante una lámina de agua, de escasa cota de profundidad (4-5 cm) que sirve como sistema de refrigeración evaporativa favoreciendo las condiciones climáticas en periodos de estiaje.

- Isla de calor. Vegetación, sombra, agua. Arteria de aire fresco.**
- Materiales Km 0. Cantera a <70km**
- Diseño Inclusivo.**
- Reutilización de Aguas.**
- Sistema City Touch. Iluminación LED**

**Aumento de la superficie permeable.**  
 Jardín histórico. 32% superficie permeable  
 Jardín rehabilitado. 38% superficie permeable

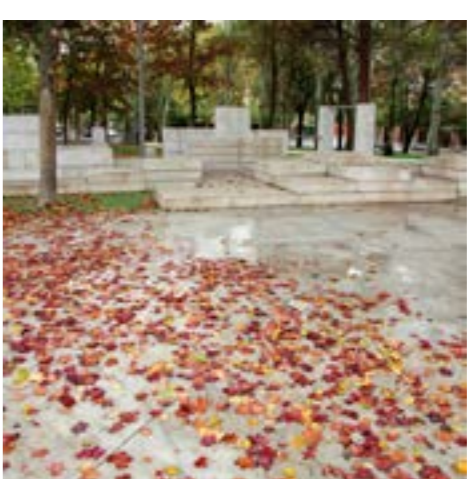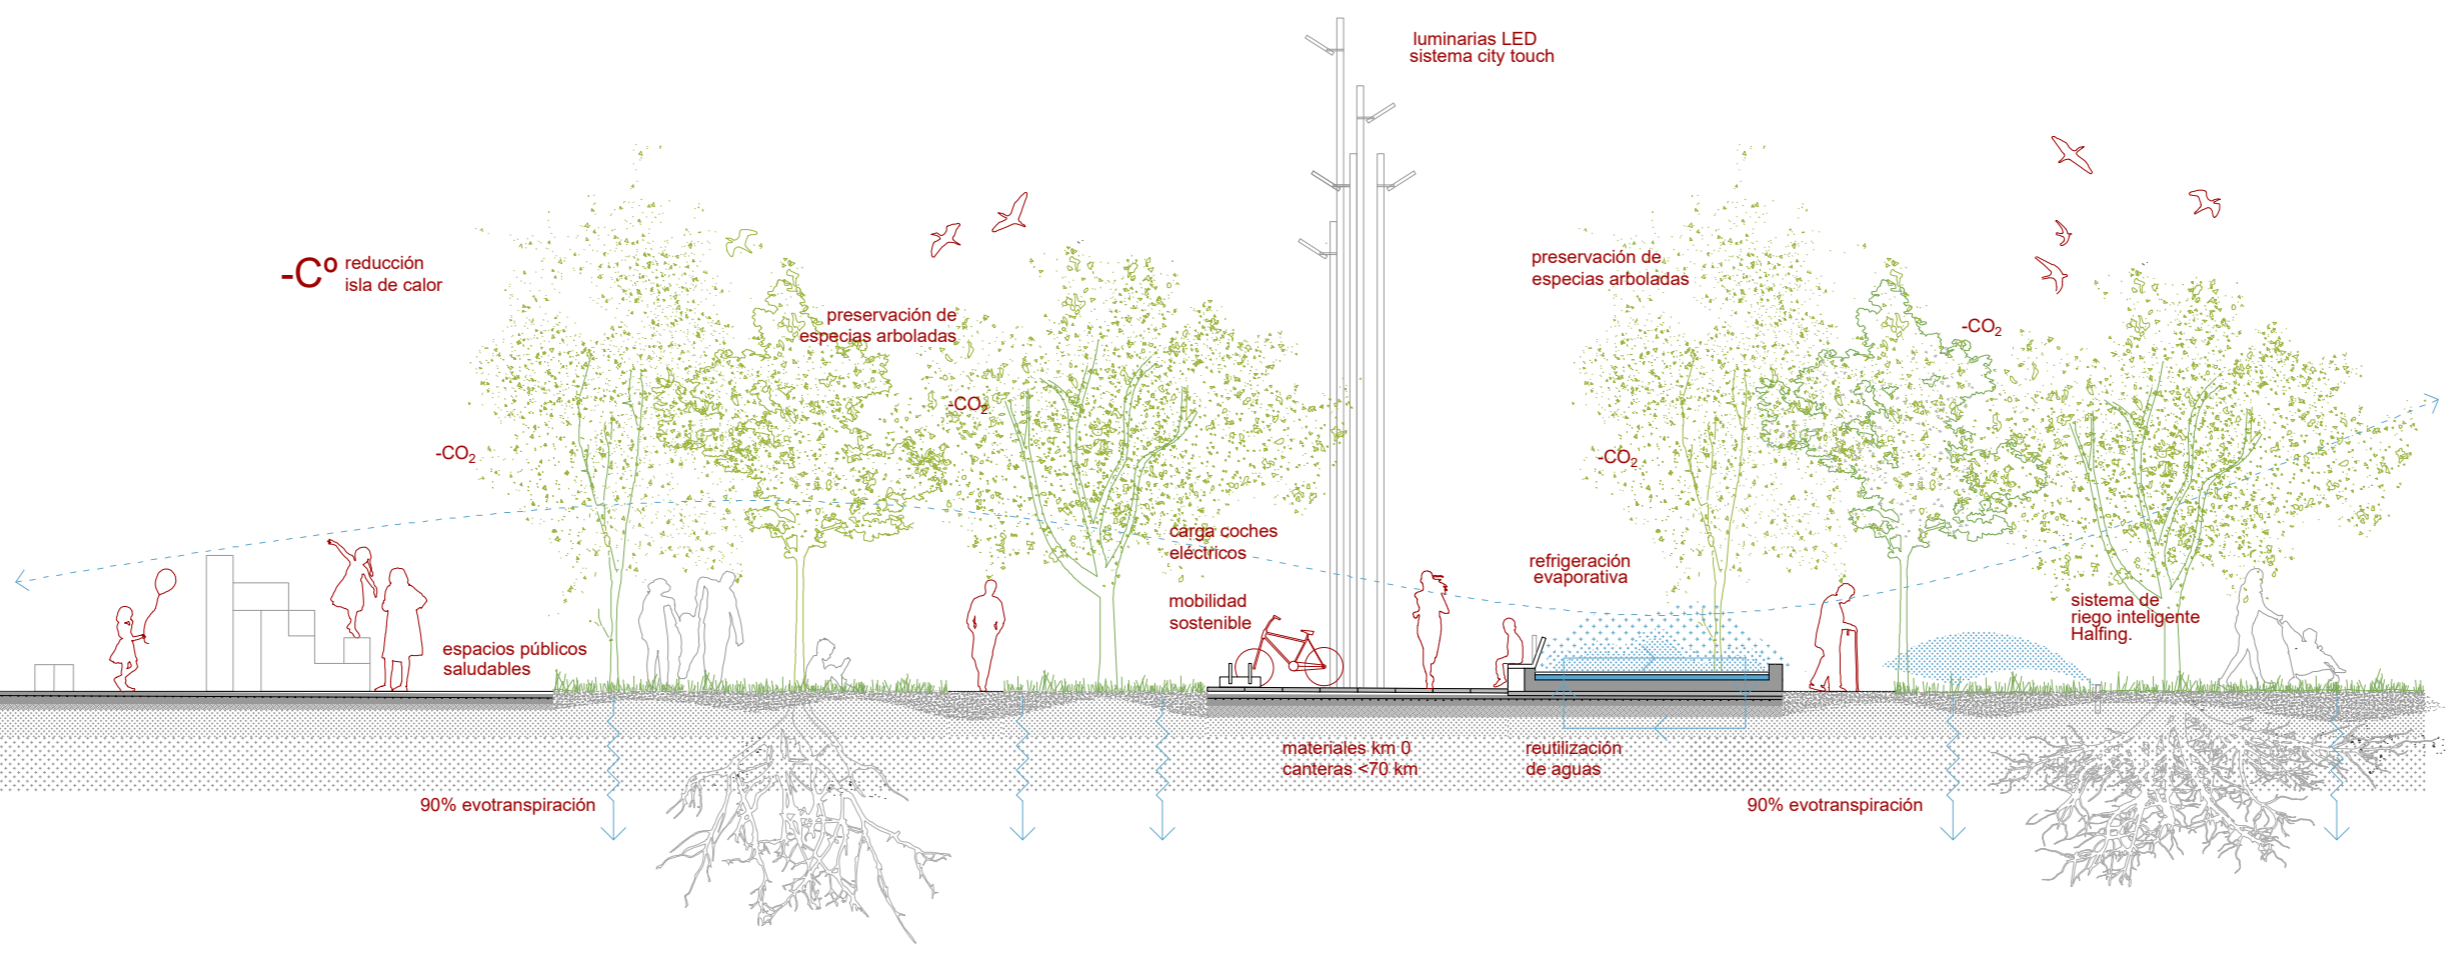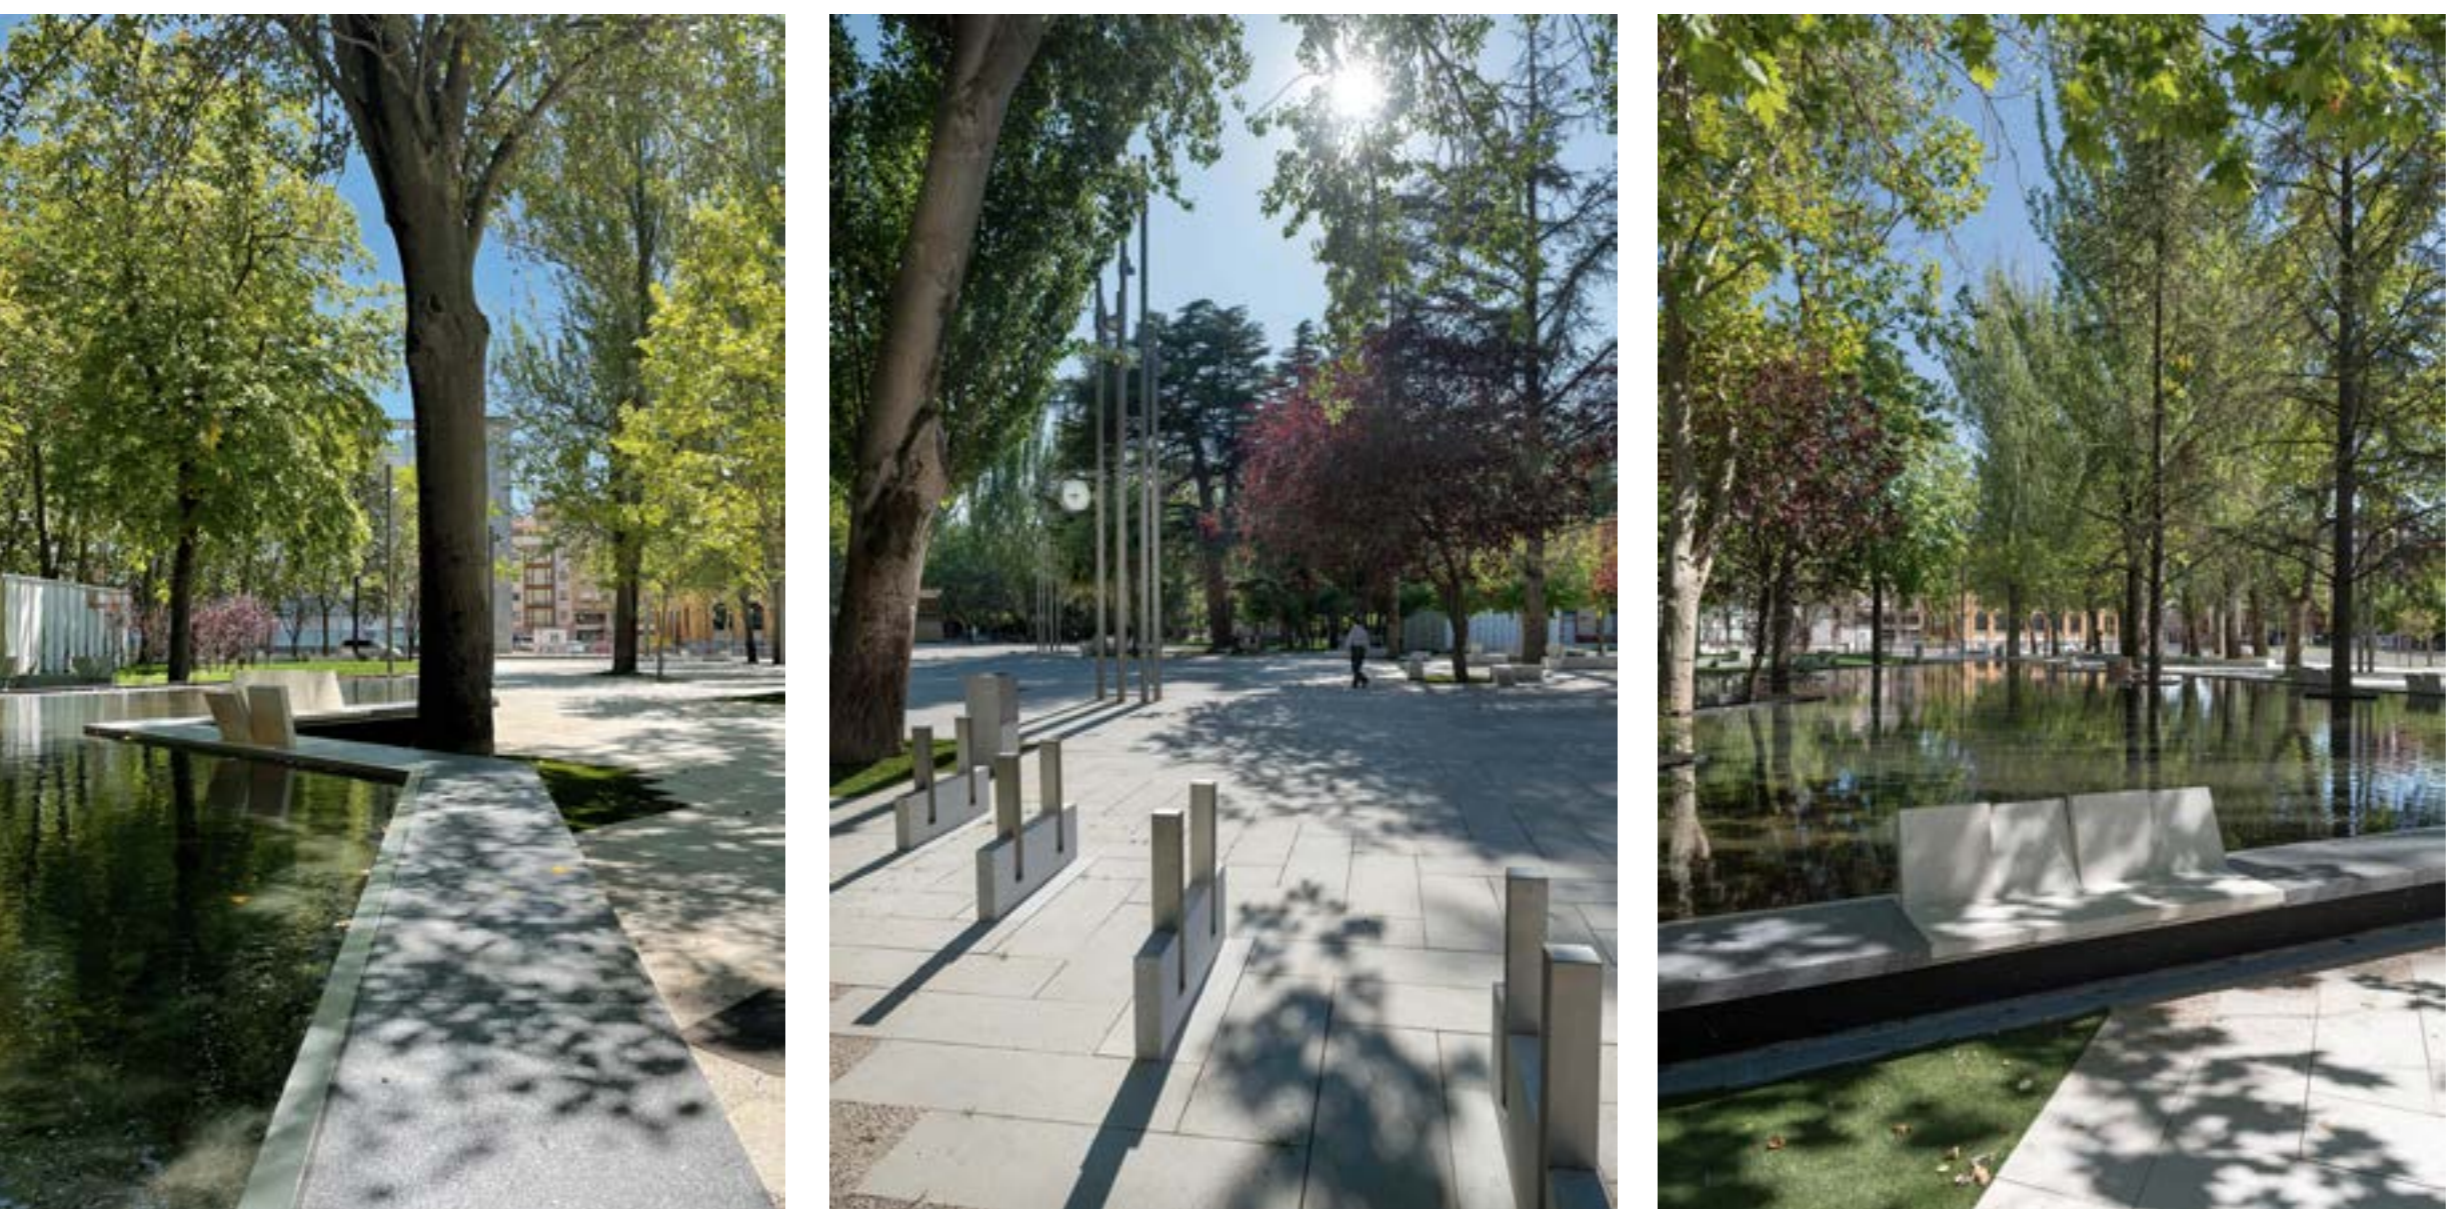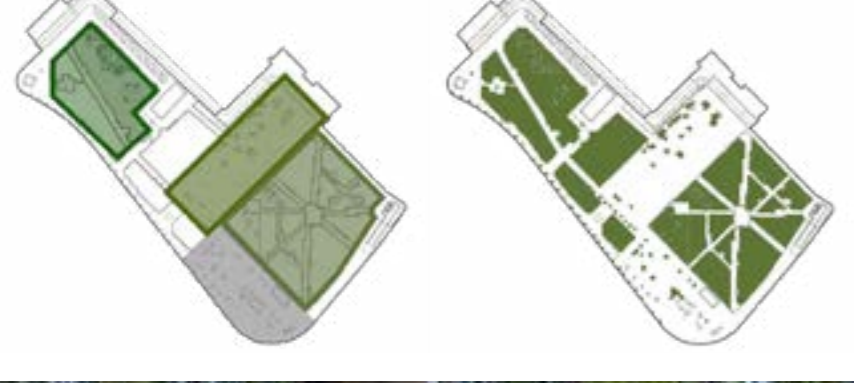

REHABILITACIÓN DEL PARQUE DE LOS JARDINILLOS, PALENCIA 2021



**AUTOR:** Óscar Miguel Ares Álvarez - **COLABORADORES:** Sergio Alonso Alonso, Bárbara Arranz González, Eduardo Rodríguez Gallego, Judit Sigüenza González, María Méndez Miguel, Luis del Hoyo Gómez-Pallete, Agustín de la Torre Gómez, Francisco Cotallo Blanco  
**Fotografías:** Ana Amado, Juan Mellado, Héctor Fernández

**PROMOTOR:** AYUNTAMIENTO DE PALENCIA